


- PARCELAS DEL CONJUNTO HISTÓRICO
- RESIDENCIAL MANZANA COMPACTA GRADO 1
- RESIDENCIAL MANZANA COMPACTA GRADO 2
- PARCELAS DE RESIDENCIA AGRUPADA
- PARCELAS DE RESIDENCIA AISLADA
- RESIDENCIAL EN BLOQUE ABIERTO
- INDUSTRIA SINGULAR
- INDUSTRIA EN POLIGONO
- USOS TERCIARIOS
- EQUIPAMIENTO PÚBLICO
- EQUIPAMIENTO PRIVADO
- ACTUALIZACIÓN DE ÁREAS PROBLEMA
- PLANIFICACIÓN URBANA
- PLANIFICACIÓN PARQUELINE ASIMÉTRICO
- ACTUALIZACIÓN DE ÁREAS PROBLEMA
- ÁREAS PARA ESTABLECER/COMPLETAR LA ORDENACIÓN DETALLADA
- SUELO URBANO NO CONSOLIDADO

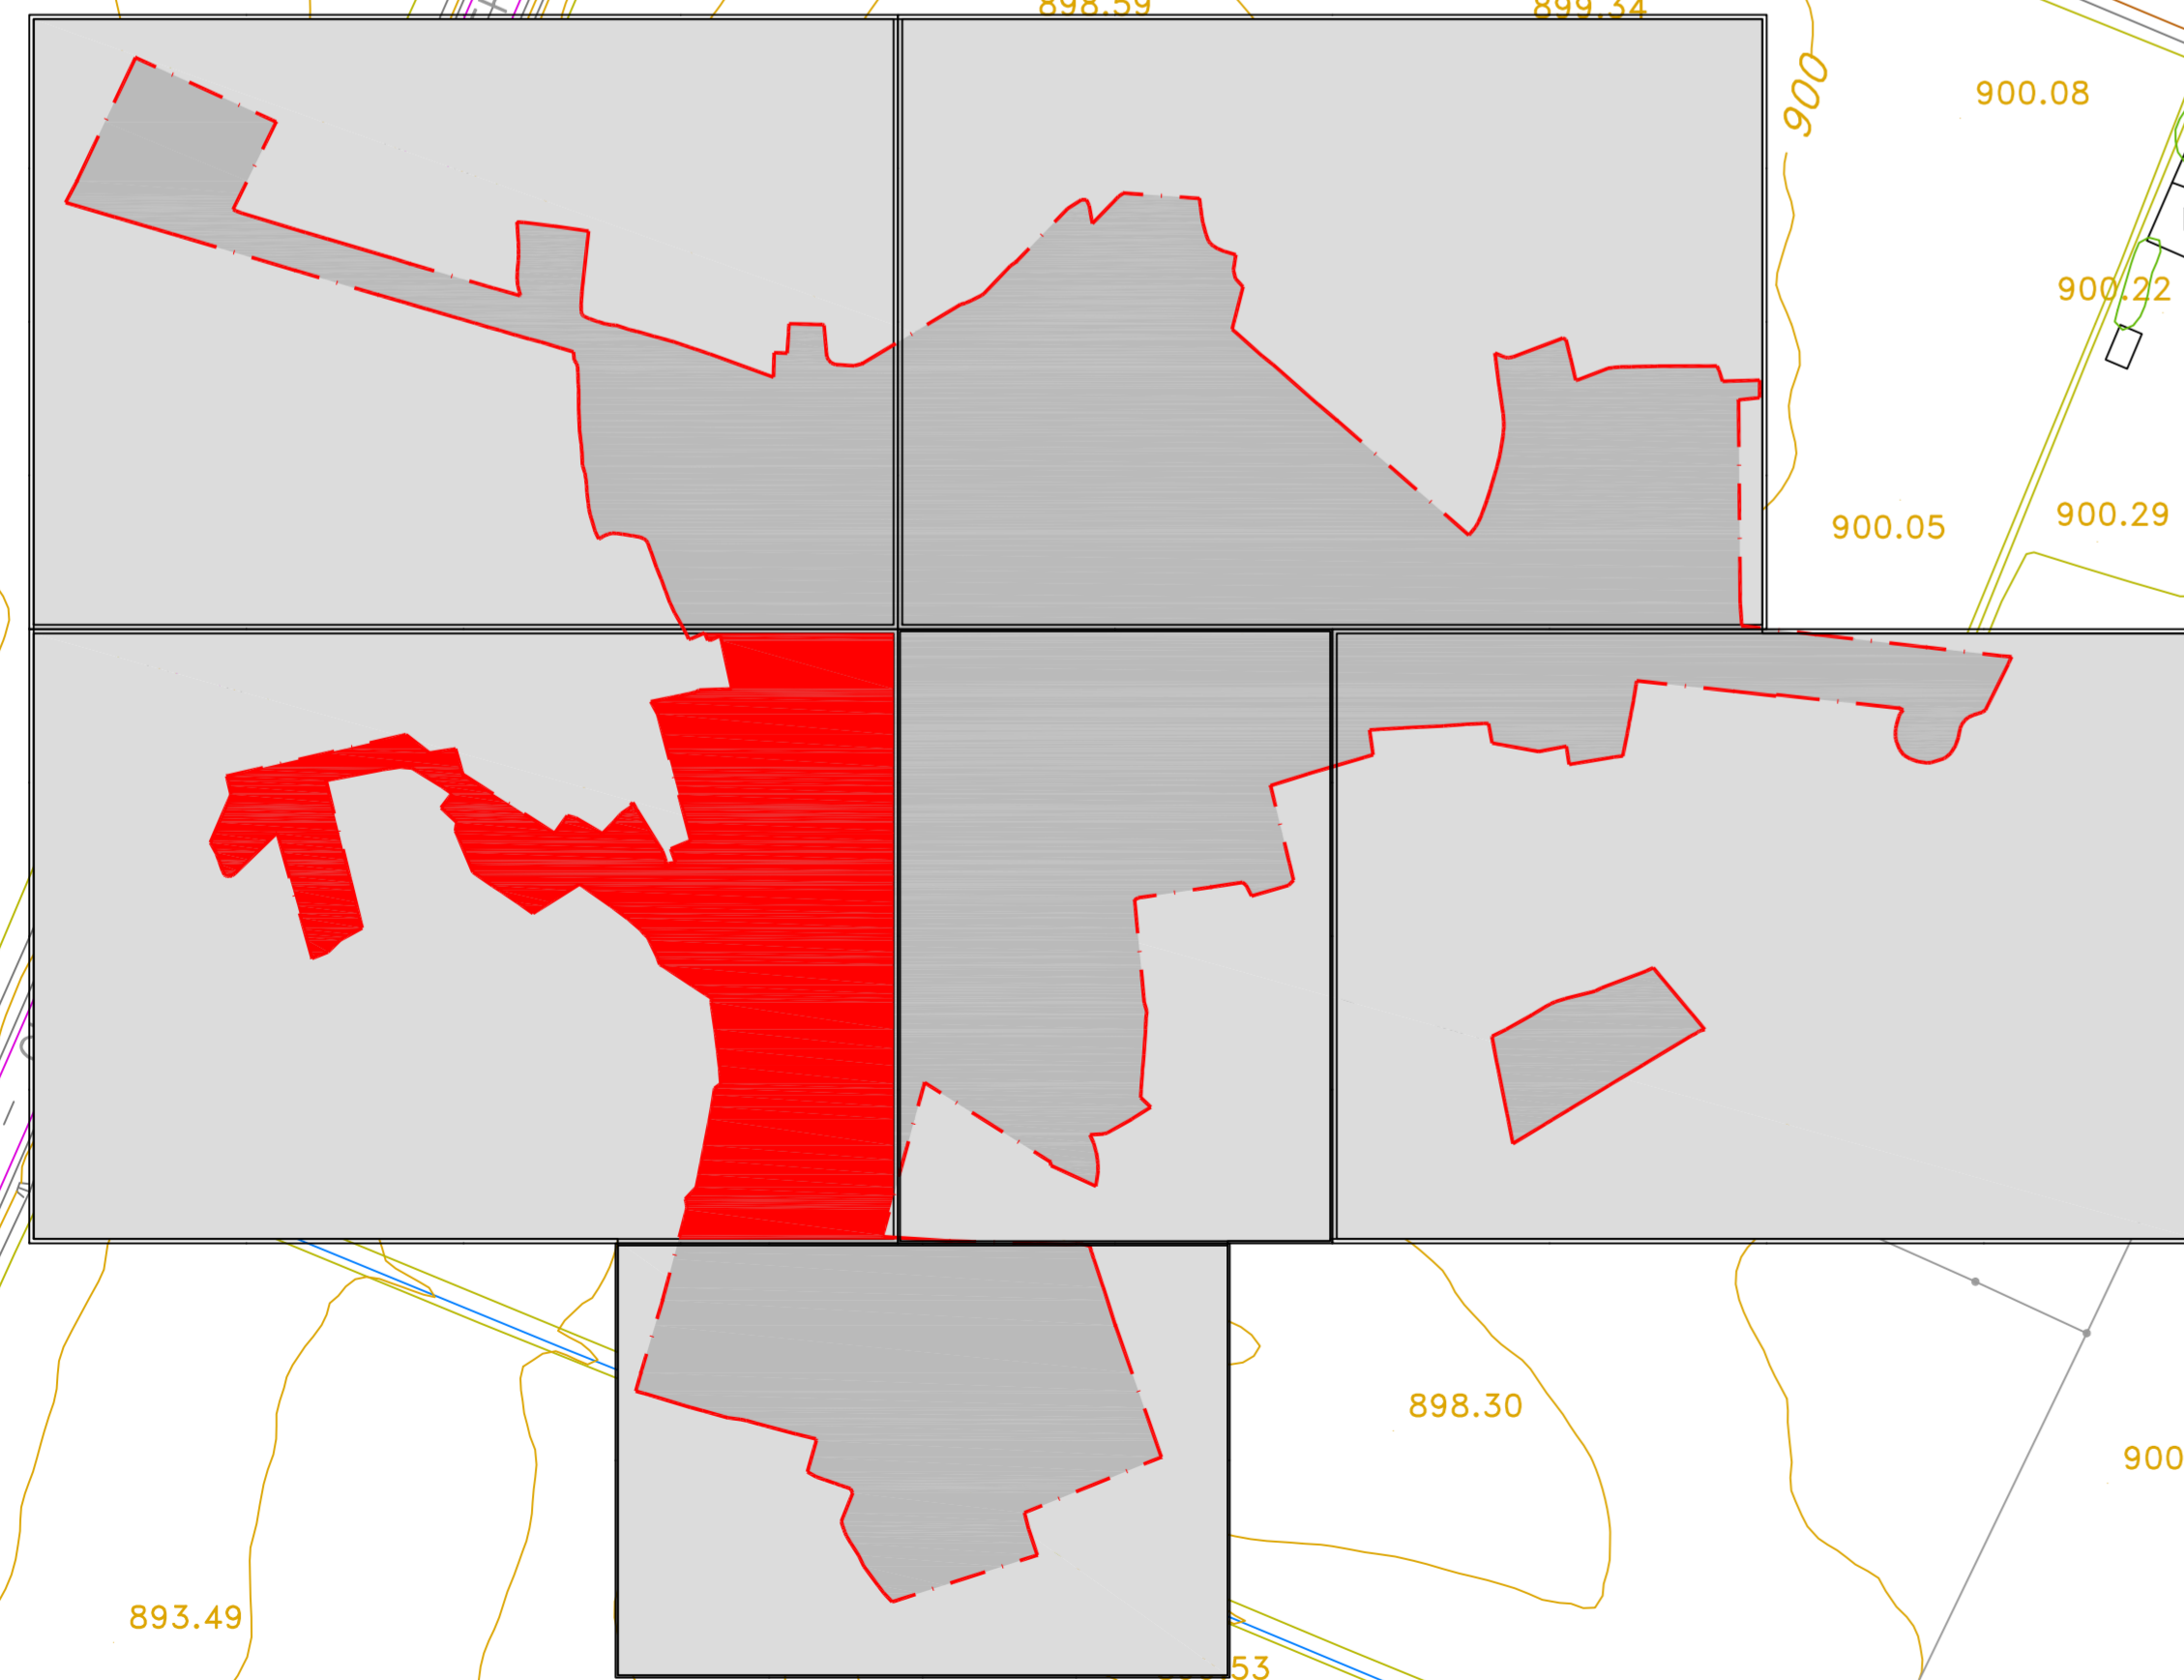

AYUNTAMIENTO DE PEÑARANDA DE BRACAMONTE  
NORMAS URBANÍSTICAS MUNICIPALES

OD1 ORDENACIÓN DETALLADA EN SUELO URBANO CONSOLIDADO-1.3  
USOS PORMENORIZADOS

marzo 2016    escala 1/1000

— — — — — LÍMITE DEL SUELO URBANO