


- LÍMITE DEL PERCH
 PARCELAS DEL CONJUNTO HISTÓRICO
 ÁMBITOS DE ESTUDIO DE DETALLE
 ÁMBITOS DE ACTUACIONES AJUSTADAS DE URBANIZACIÓN/NORMALIZACIÓN
 PARCELAS CON USOS, ENFEREDACIONES O INSTALACIONES DECLARADOS FUERA DE ORDENACIÓN
 ESPACIOS LIBRES PÚBLICOS EXISTENTES
 ESPACIOS LIBRES PÚBLICOS PREVISTOS
 ALINEACIONES CONSOLIDADAS
 ALINEACIONES PROYECTADAS
 ALINEACIONES AJUSTADAS
 ALINEACIONES MÓDULO
 LÍMITE EDIFICACION CARRETERAS
 SUELO URBANO NO CONSOLIDADO
 LÍMITE DEL SUELO URBANO

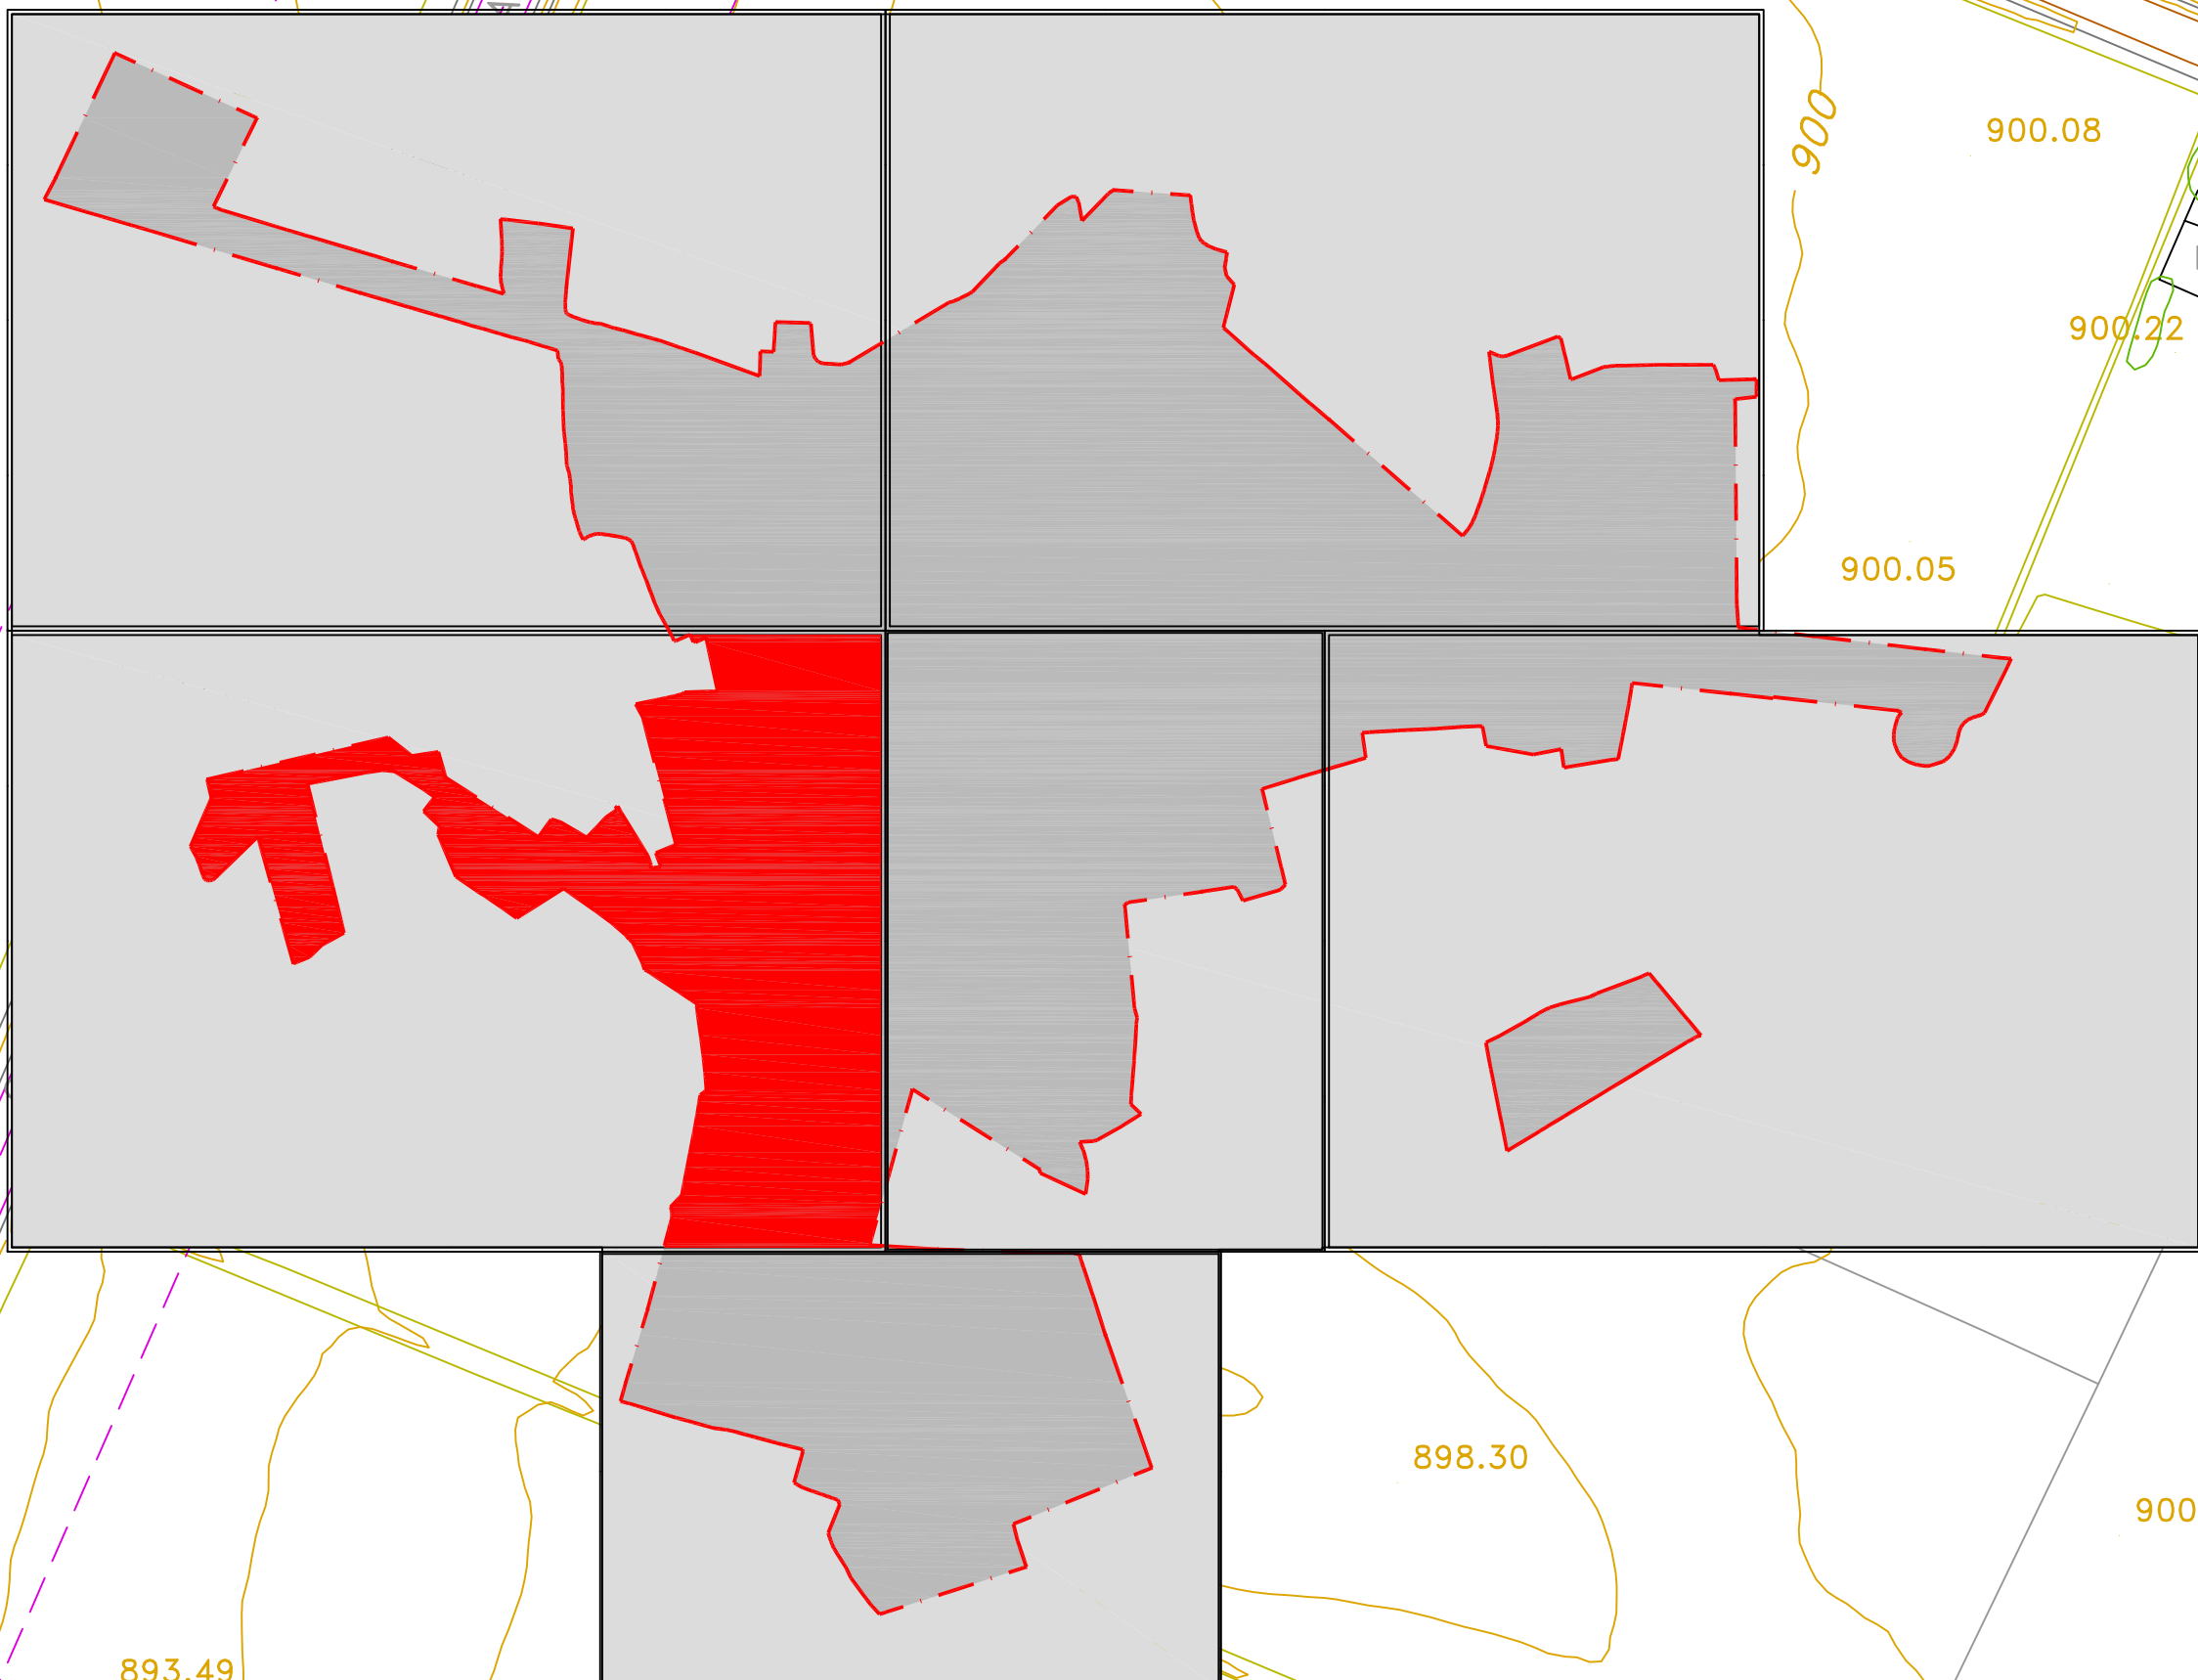

AYUNTAMIENTO DE PEÑARANDA DE BRACAMONTE
 NORMAS URBANÍSTICAS MUNICIPALES
 OD2 ORDENACIÓN DETALLADA EN SUELO URBANO CONSOLIDADO-2.3
 ORDENACIÓN FÍSICA
 ÁMBITOS DE PLANEAMIENTO DE DESARROLLO Y GESTIÓN

 José Carlos Marcos arquitectos
 abril 2015 escala 1/1000