


- LÍMITE DEL PERÍMETRO
- PARCELAS DEL CONJUNTO HISTÓRICO
- ÁMBITOS DE ESTUDIO DE DETALLE
- ÁMBITOS DE ACTUACIONES ASIMILADAS DE URBANIZACIÓN NORMALIZADA
- PARCELAS CON USOS, EDIFICACIONES O INSTALACIONES DECLARADAS FUERA DE ORDENACIÓN
- ESPACIOS LIBRES PÚBLICOS EXISTENTES
- ESPACIOS LIBRES PÚBLICOS PREVISTOS
- ALINEACIONES CONSOLIDADAS
- ALINEACIONES PROPLESTAS
- ALINEACIONES ADJUNTAS
- ALINEACIONES INTERIORES
- LÍMITE EDIFICIO GARIBAY
- SUELO URBANO NO CONSOLIDADO
- LÍMITE DEL SUELO URBANO

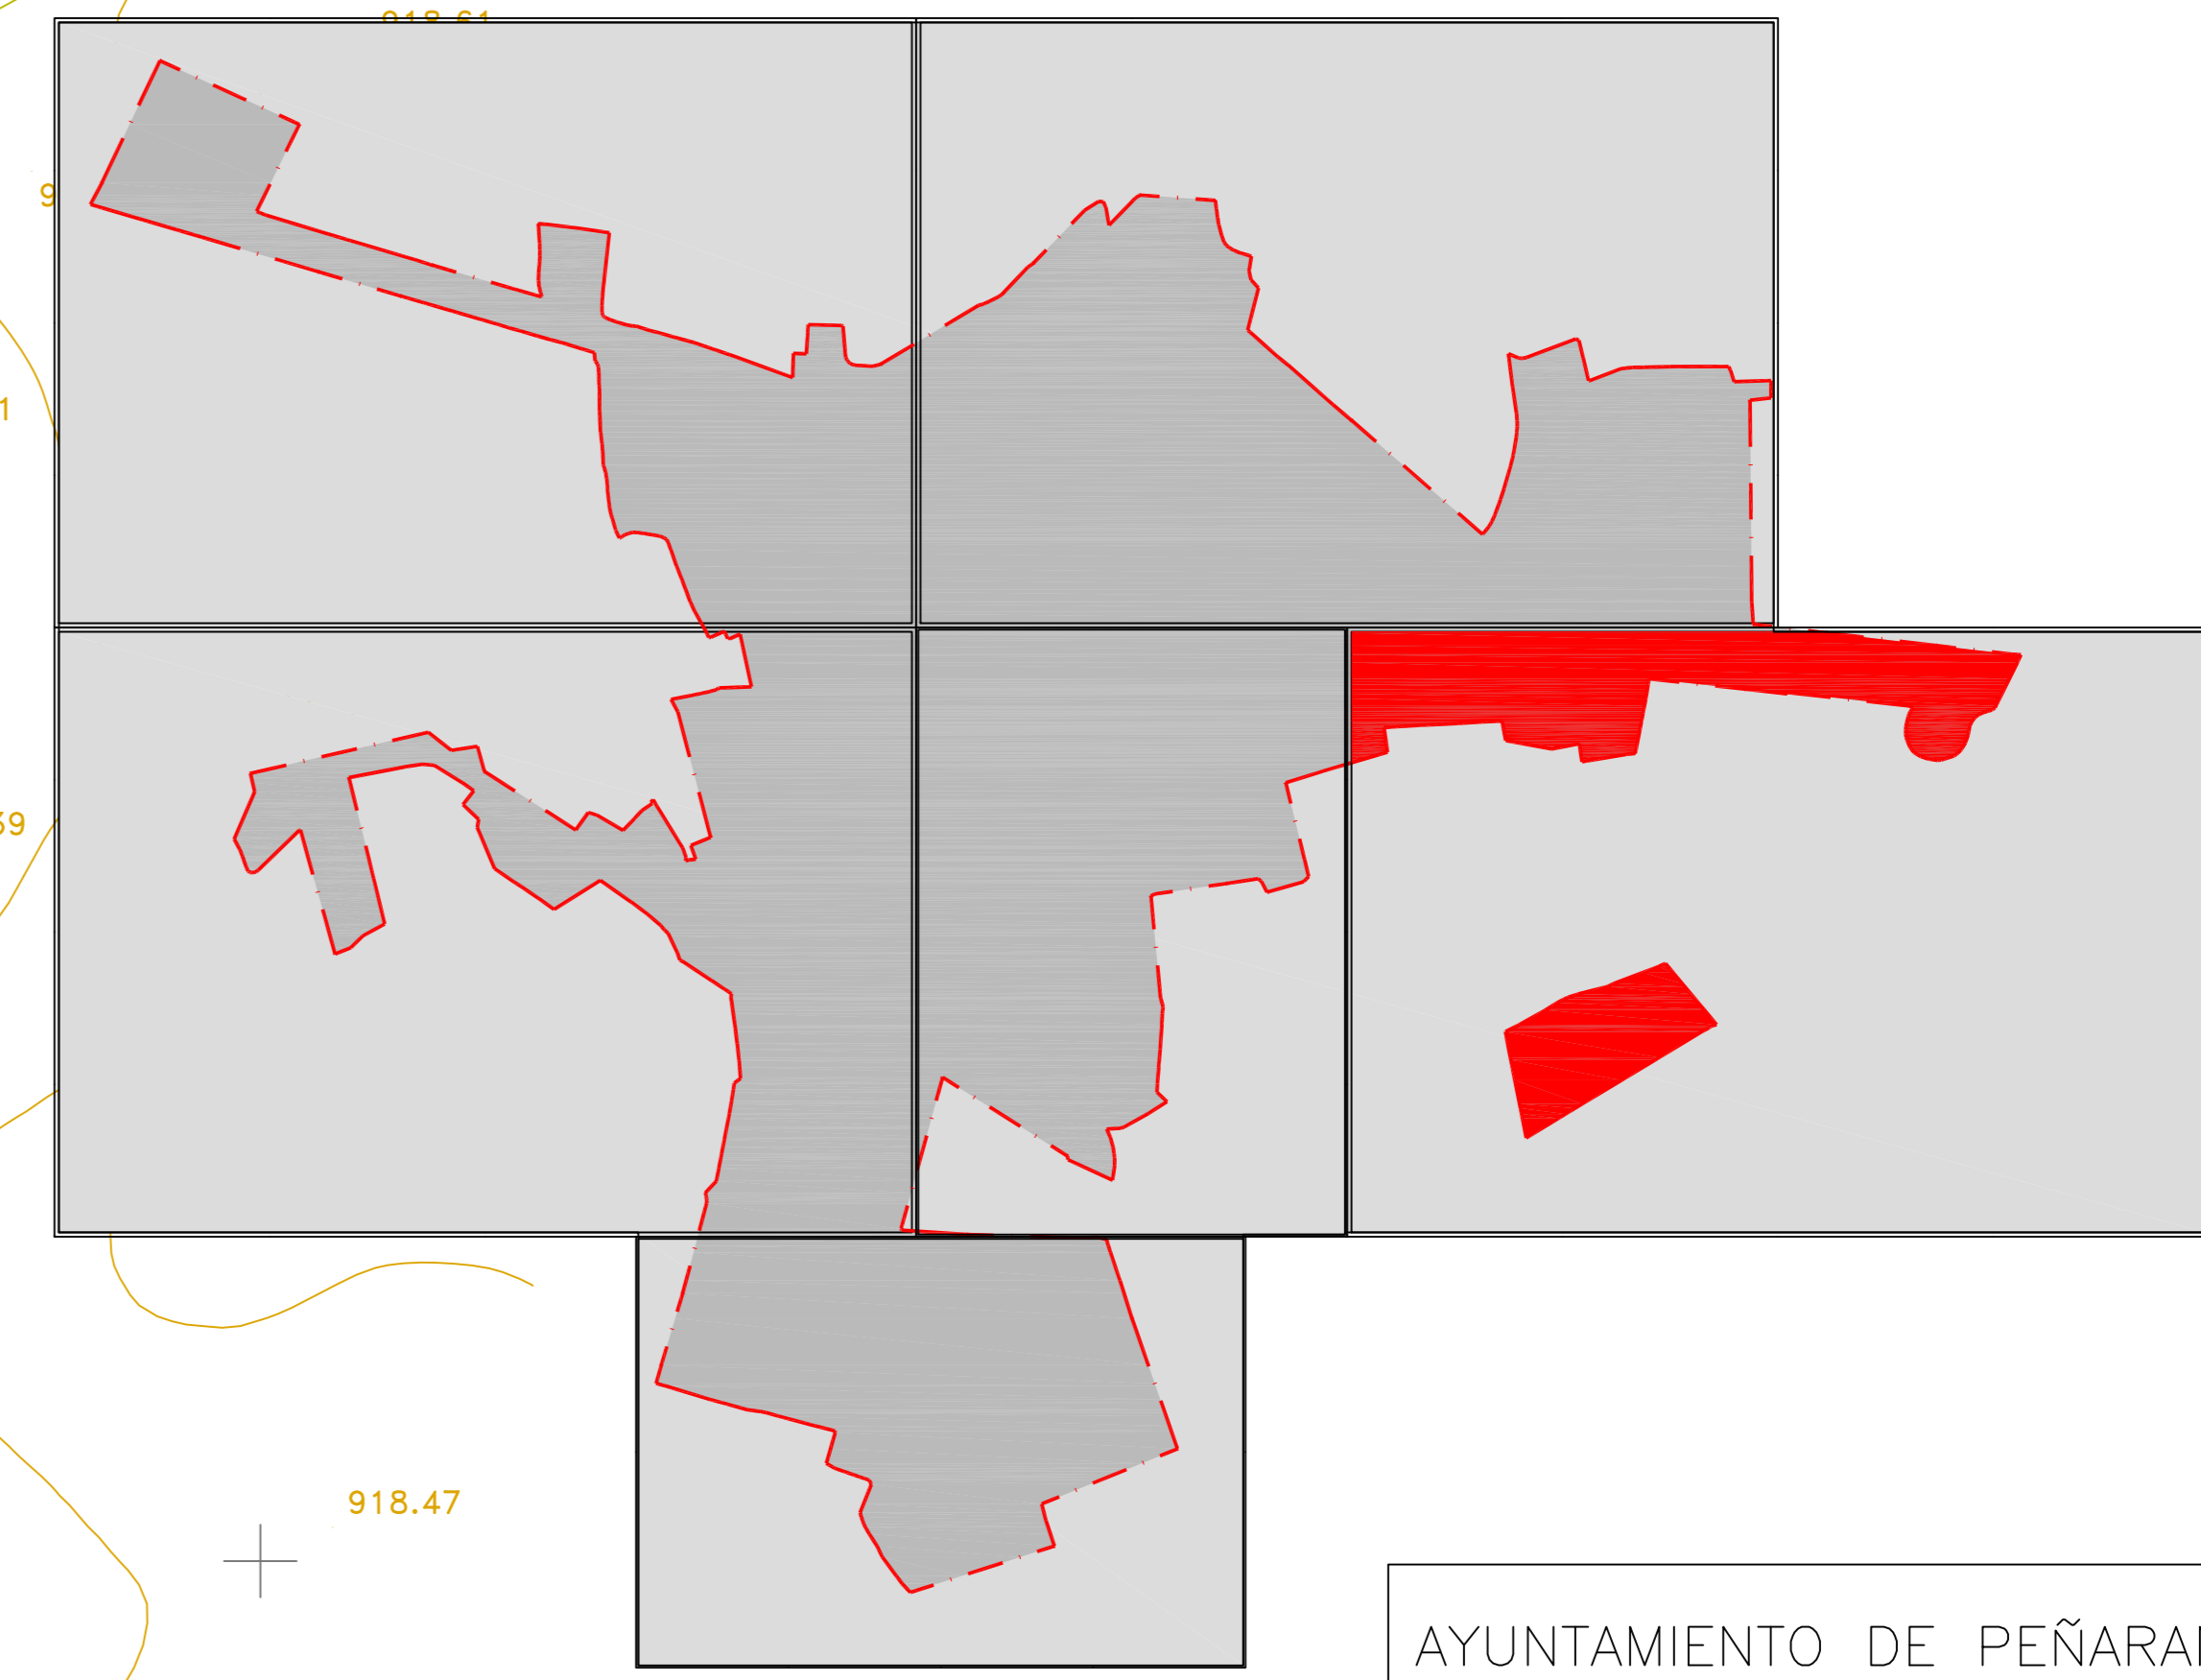

AYUNTAMIENTO DE PEÑARANDA DE BRACAMONTE
NORMAS URBANÍSTICAS MUNICIPALES

ORDENACIÓN DETALLADA EN SUELO URBANO CONSOLIDADO-2.5
ORDENACIÓN FÍSICA
ÁMBITOS DE PLANEAMIENTO DE DESARROLLO Y GESTIÓN

José María López
arquitectos