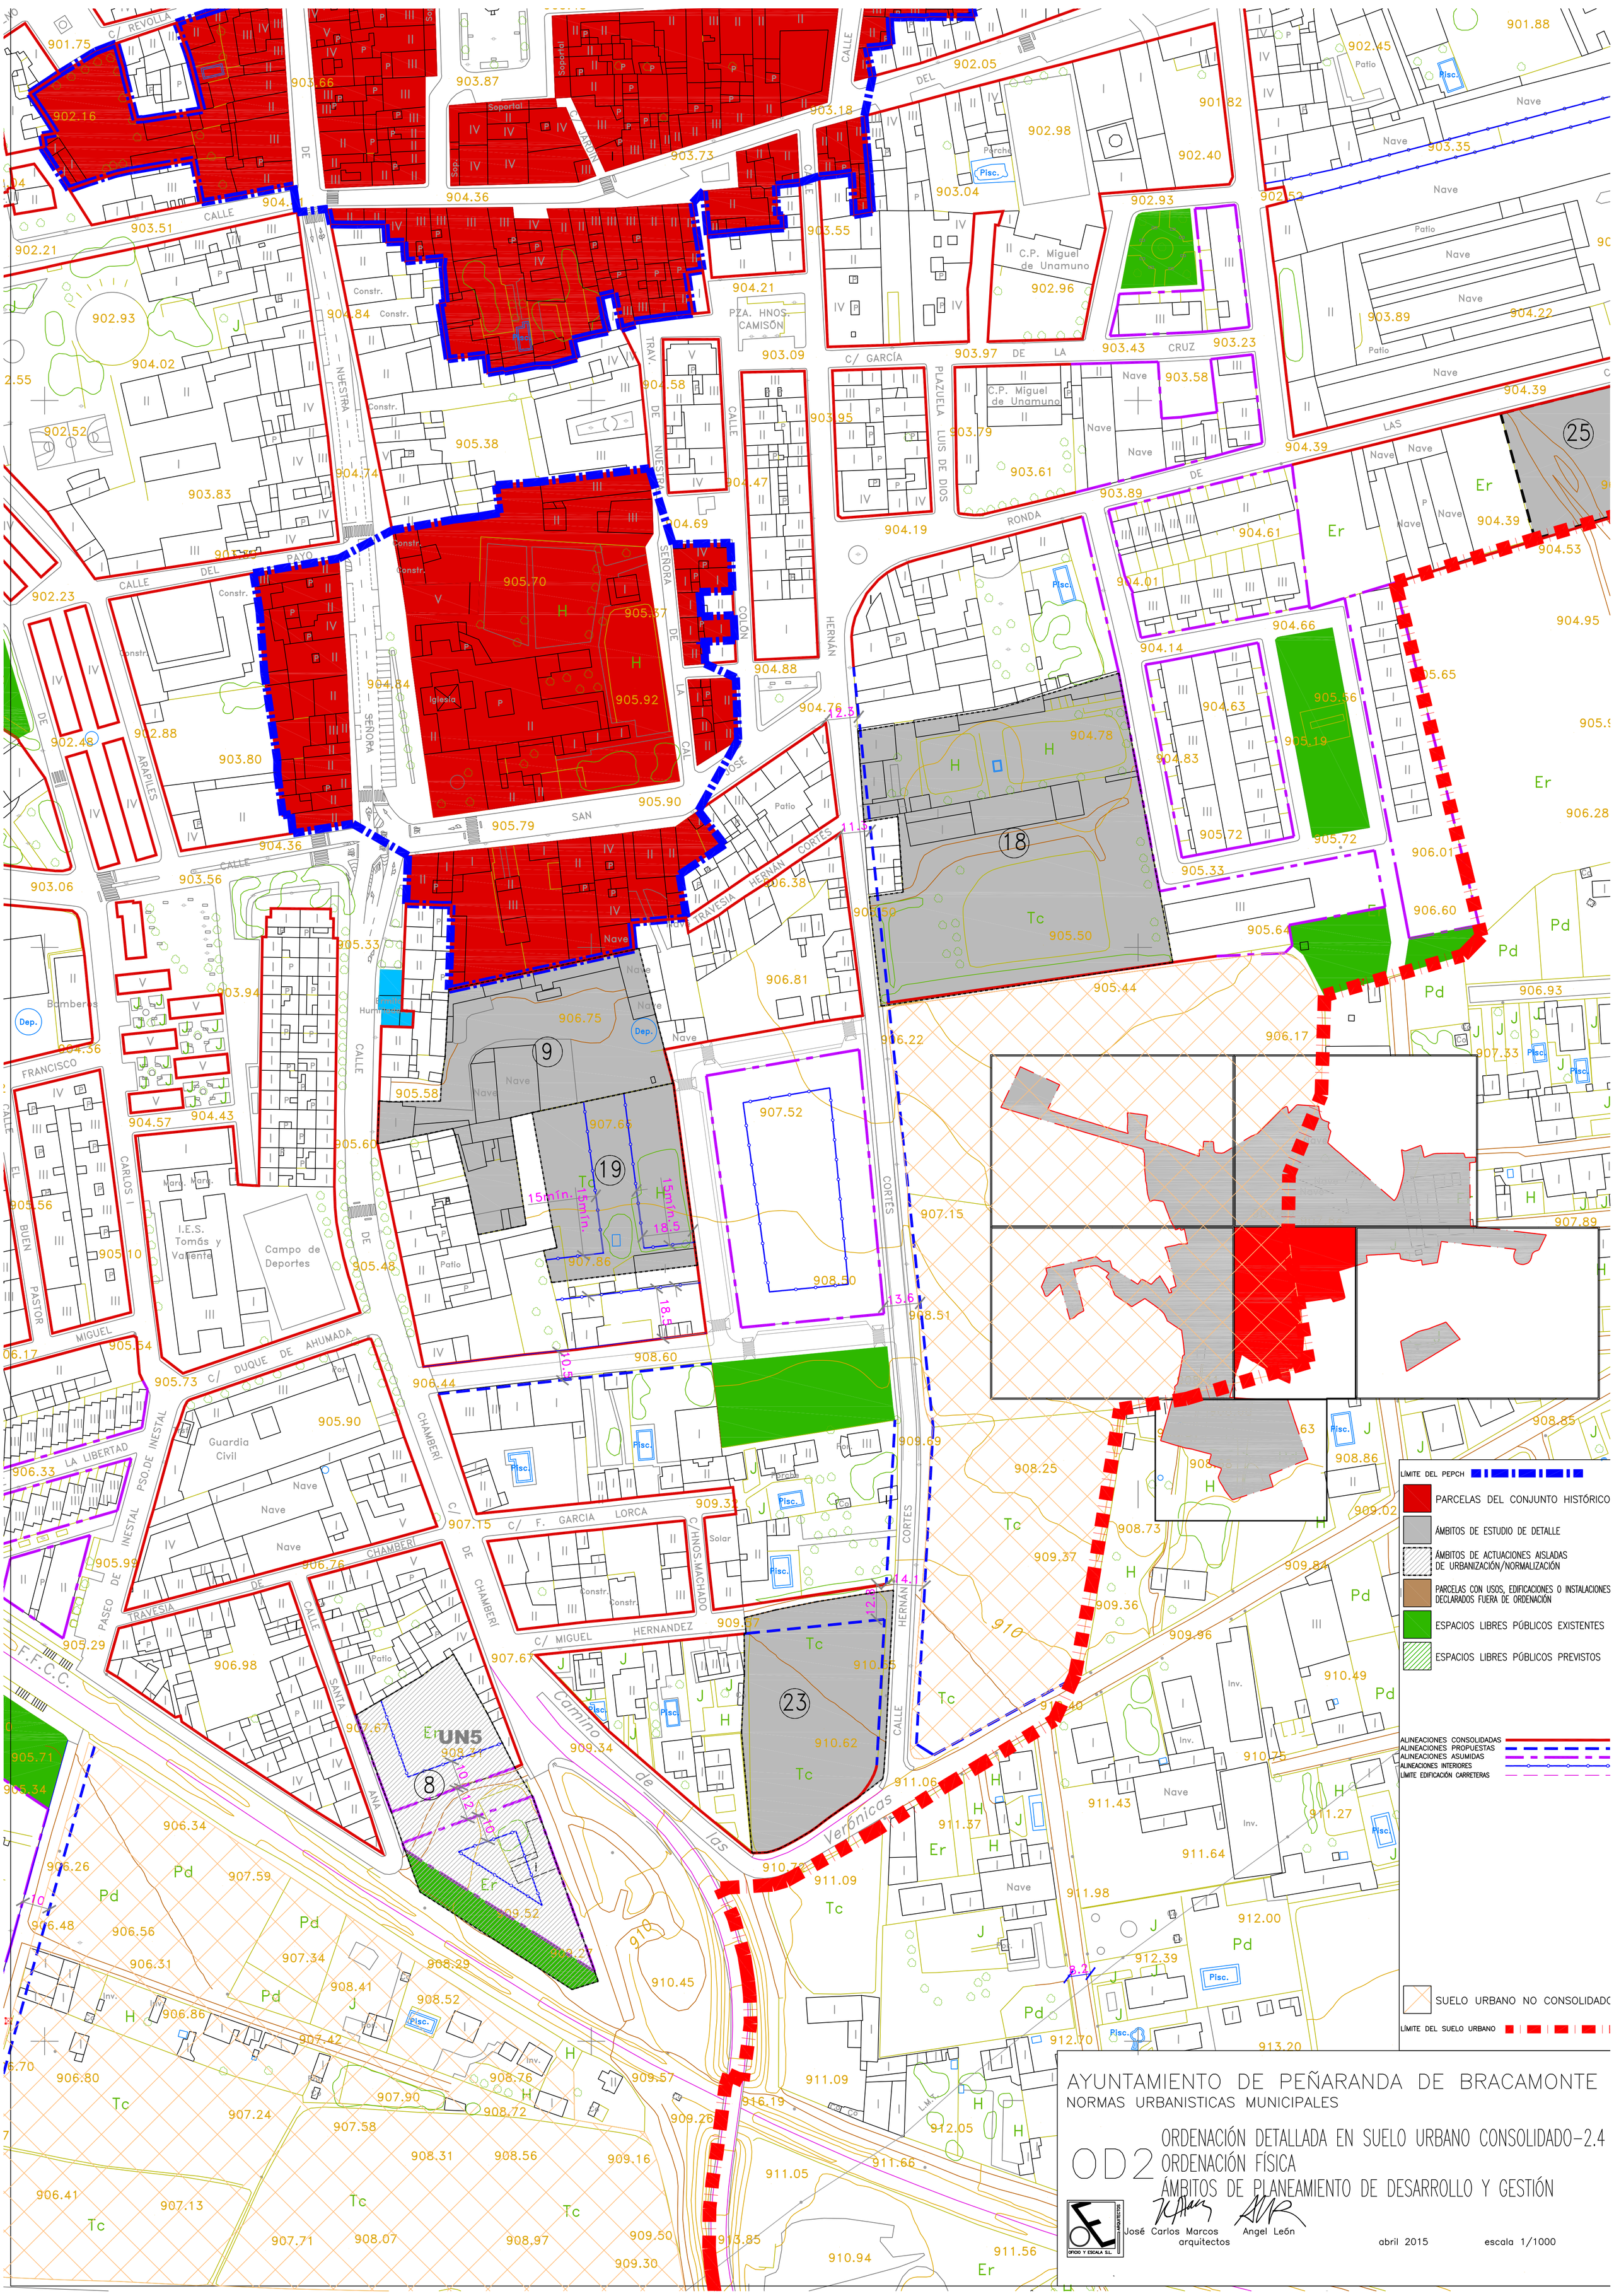

AYUNTAMIENTO DE PEÑARANDA DE BRACAMONTE

NORMAS URBANISTICAS MUNICIPALES

OD2 ORDENACIÓN DETALLADA EN SUELO URBANO CONSOLIDADO-2.4 ORDENACIÓN FÍSICA ÁMBITOS DE PLANEAMIENTO DE DESARROLLO Y GESTIÓN

OFICIO Y ESCALA S.L. ARQUITECTOS

José Carlos Marcos arquitectos

Angel León

abril 2015

escala 1/1000